

Rückblick Gemeinderatssitzung am 23.09.2026

1) Genehmigung Sitzungsprotokoll

Zum **Sitzungsprotokoll vom 23.06.2026** gab es keine Einwände - deshalb gilt es als **genehmigt**.

2) Außerordentliche Rückzahlung von Darlehen

Die **drei Darlehen** für die Bauplätze in der Steinbruchsiedlung (WHA), FF Haus Wilhalm und ehemaliges Gemeindeamt können durch Rücklagen teilweise **frühzeitig getilgt** werden.
Nur für die Bauplätze in WHA würde ein Teil noch bis 2028 offen bleiben.



Dies wurde **einstimmig** beschlossen.

3) Darlehensaufnahme

Für 3 zukünftige Bauvorhaben (Kanalsanierung, Wasserleitungssanierung und Errichtung eines neuen Brunnens) soll ein **Darlehen** in Höhe von **600.000 €** aufgenommen werden.

Hierfür wurden **drei Angebote** mit verschiedenen Laufzeiten (10 oder 25 Jahre) mit Fixzins eingeholt. Aus diesem Grund waren diese aus unserer Sicht **nicht direkt vergleichbar** und es war keine günstigste Option zu errechnen.

Es wurde abgestimmt, die Darlehensaufnahme an den „Bestbieter“ zu vergeben.

10x ÖVP 3x FPÖ 1x LEO	3x LEO

4) Energiebericht 2025

GR Martin Frank präsentierte dem Gemeinderat den **Energiebericht 2025**. Unter anderem zeigte er auf, wo bisher gute **Einsparungen** erzielt wurden und in welchen Bereichen in **Zukunft Einsparungen** oder eine bessere **Überwachung** des Verbrauchs möglich sind.

Eckpunkte:

- Energieverbrauch gesamt: **500 MWh**
- Energieverbrauch Wärme: **320 MWh**
- Energieverbrauch Strom: **180 MWh**
  - **108 MWh** Gebäude
  - **2 MWh** Elektroauto der Gemeindearbeiter
  - **70 MWh** Anlagen (Wasser, Licht, Abwasser,...)

5) Verordnung Wasser

Das Land NÖ hat angeregt, die **Baukosten** sowie die **Laufmeter** der **Wasserabgabenordnung** gemäß dem NÖ Gemeindewasserleitungsgesetz zu aktualisieren.

Dies wurde **einstimmig** genehmigt.

6) Verordnung Kanal

Das Land NÖ hat angeregt, die **Baukosten** sowie die **Laufmeter** der **Kanalabgabenordnung** gemäß dem NÖ Kanalgesetzes zu aktualisieren.

Dies wurde **einstimmig** genehmigt.




7) Trassenführung des neuen Brunnen

GR Christian Schuberth-Mrlik stellte die verschiedenen Optionen zur **Trassenführung des neuen Brunnens** vor. Diese Leitung soll unter der neuen Hochspannungsleitung verlaufen.
Auch die auf Option für eine **zukünftige Anbindung** von Teilen **Wolfshoferamts** und des **Obertautendorferamts** wird hier berücksichtigt.

Zudem wurde berichtet, dass die betroffenen **Landwirte** entsprechend **entschädigt** werden müssen.

Diese Option wurde **einstimmig** beschlossen.



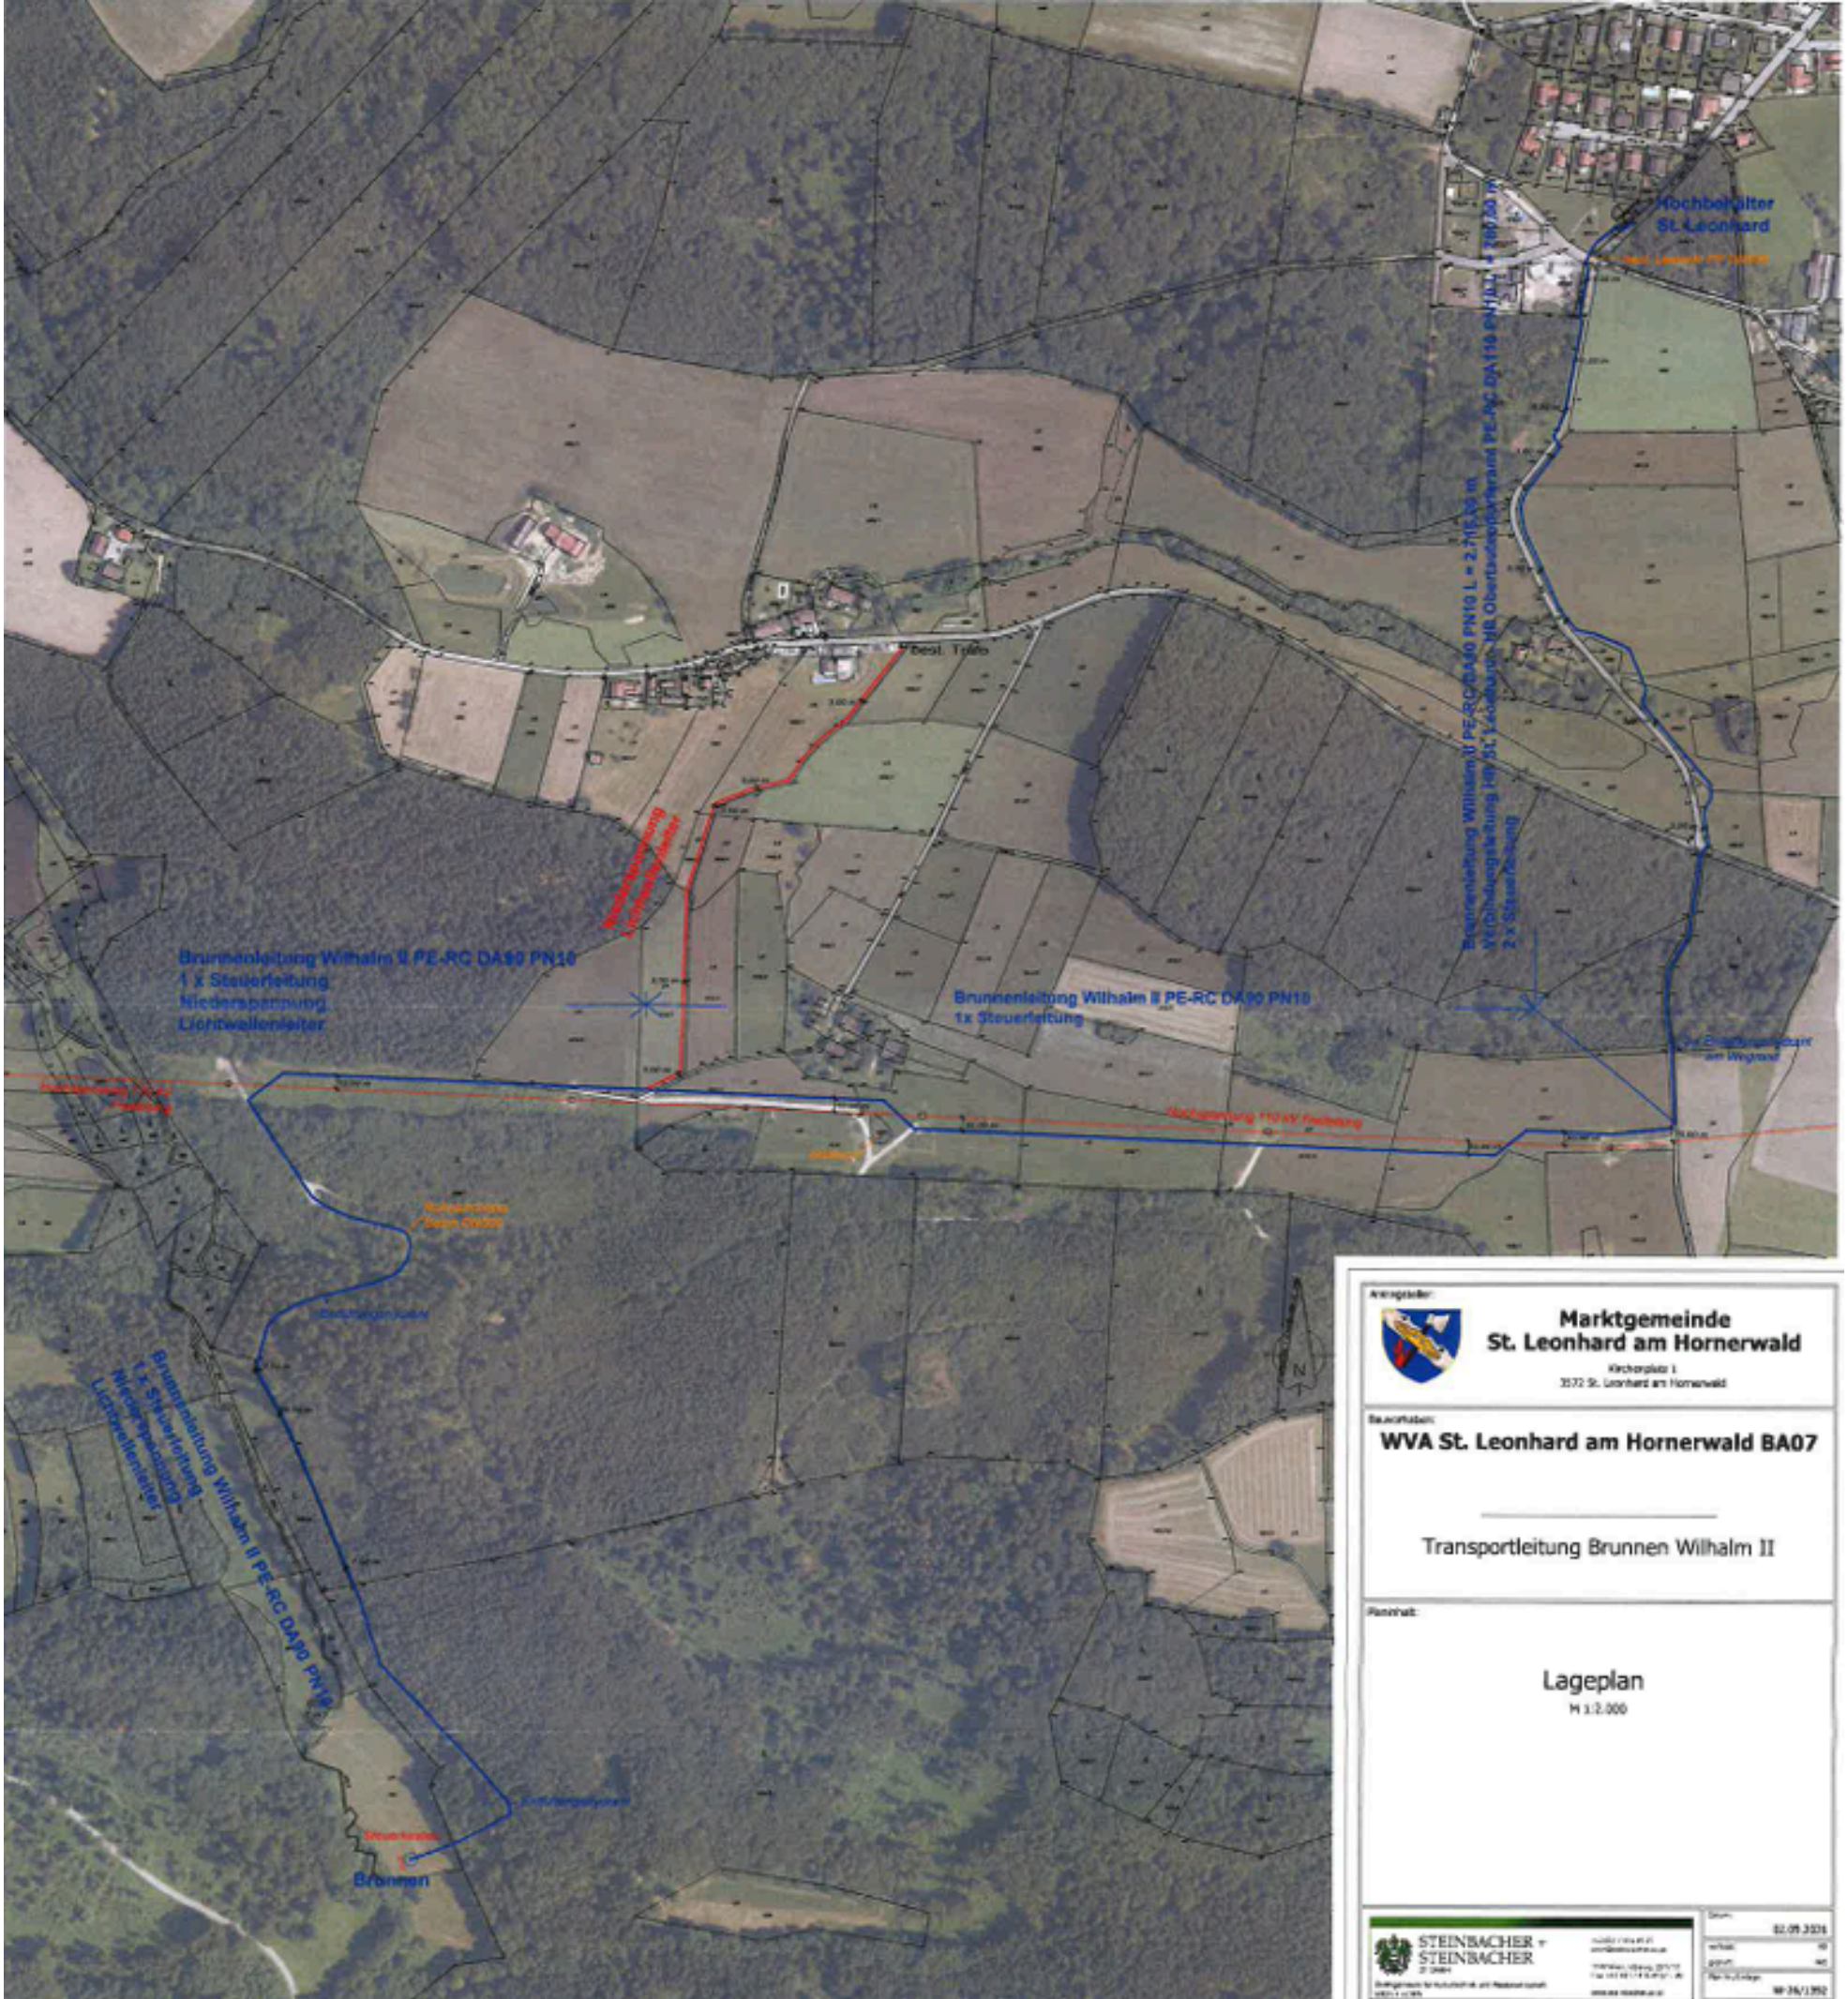

Anlagesteller:

Marktgemeinde
St. Leonhard am Hornerwald

Kirchenplatz 1
3572 St. Leonhard am Hornerwald

Bauvorhaben:

WVA St. Leonhard am Hornerwald BA07

Transportleitung Brunnen Wilhalm II

Planinhalt:

Lageplan

M 1:2.000

STEINBACHER + STEINBACHER

02.09.2024

W-36/1350

8) Vergabe Kanalsanierung “Arztgasse”

Um den **Abwasserkanal** der „Arztgasse“ zu sanieren, wurden Angebote eingeholt.

Die Vergabe an den Bestbieter wurde **einstimmig** beschlossen.

9) Vergabe Wasserleitungssanierung “Arztgasse”

Für die Sanierung der **Wasserleitung** in der „Arztgasse“ wurden Angebote eingeholt.

Die Vergabe an den Bestbieter wurde **einstimmig** beschlossen.



10) Vergabe Regenwasserkanal

In der neuen „**Steinbruchsiedlung**“ in Wolfshoferamt muss ein **Regenwasserkanal** errichtet werden, da das Wasser dort laut Gutachten nicht ausreichend versickert.
Um die **Kosten zu minimieren**, besorgt die Gemeinde das Material und die **Gemeindearbeiter** verlegen den Kanal selbst.
Hierzu wurden **Angebote** für das **Material** sowie für die **Anmietung eines Baggers** eingeholt.

Beide Aufträge wurden **einstimmig** an den Bestbieter vergeben.



11) Freizeitanlage - Handlauf beim Badeteich

Die freiheitliche Fraktion des Gemeinderats hat den **Antrag** gestellt, einen **Handlauf** für den uferseitigen Zugang zum **Badeteich** zu installieren.

Begründet wurde dieser Antrag mit den Bedenken **älterer Gemeindebürger**, dass ein **sicheres Betreten und Verlassen** des Badeteichs nicht möglich sei.

Es wurde vereinbart, hierzu **Ideen** zur Montage zu sammeln und **Angebote** einzuholen, die dann bei der **nächsten Sitzung** erneut besprochen werden.



12) Winterdienst

Für die kommende Wintersaison wurden die **Verträge** mit den zuständigen Firmen **erneuert** und ein **Angebot** für **Streusplitt** eingeholt.

Dem Angebot wurde **einstimmig** zugestimmt und der Auftrag für den Streusplitt an den Bestbieter vergeben.

13) Löschungserklärung

Eine Familie aus der KG Wolfshoferamt hat den Antrag gestellt, das **Vorkaufsrecht** der Gemeinde aus dem Grundbuch streichen zu lassen.

Dem wurde **einstimmig** zugestimmt.



Antrag LEO

Des Weiteren wurde vonseiten LEO ein **Antrag zum Schutz unserer Wasserversorgung** eingebracht, der aus nicht bekannten Gründen im **nichtöffentlichen Teil** der Gemeinderatssitzung behandelt wurde.

Der Antrag wurde mit **16 von 17 Stimmen** vom Gemeinderat **angenommen**.